



POHLAD ČELNÝ

POHLAD ĽAVÝ

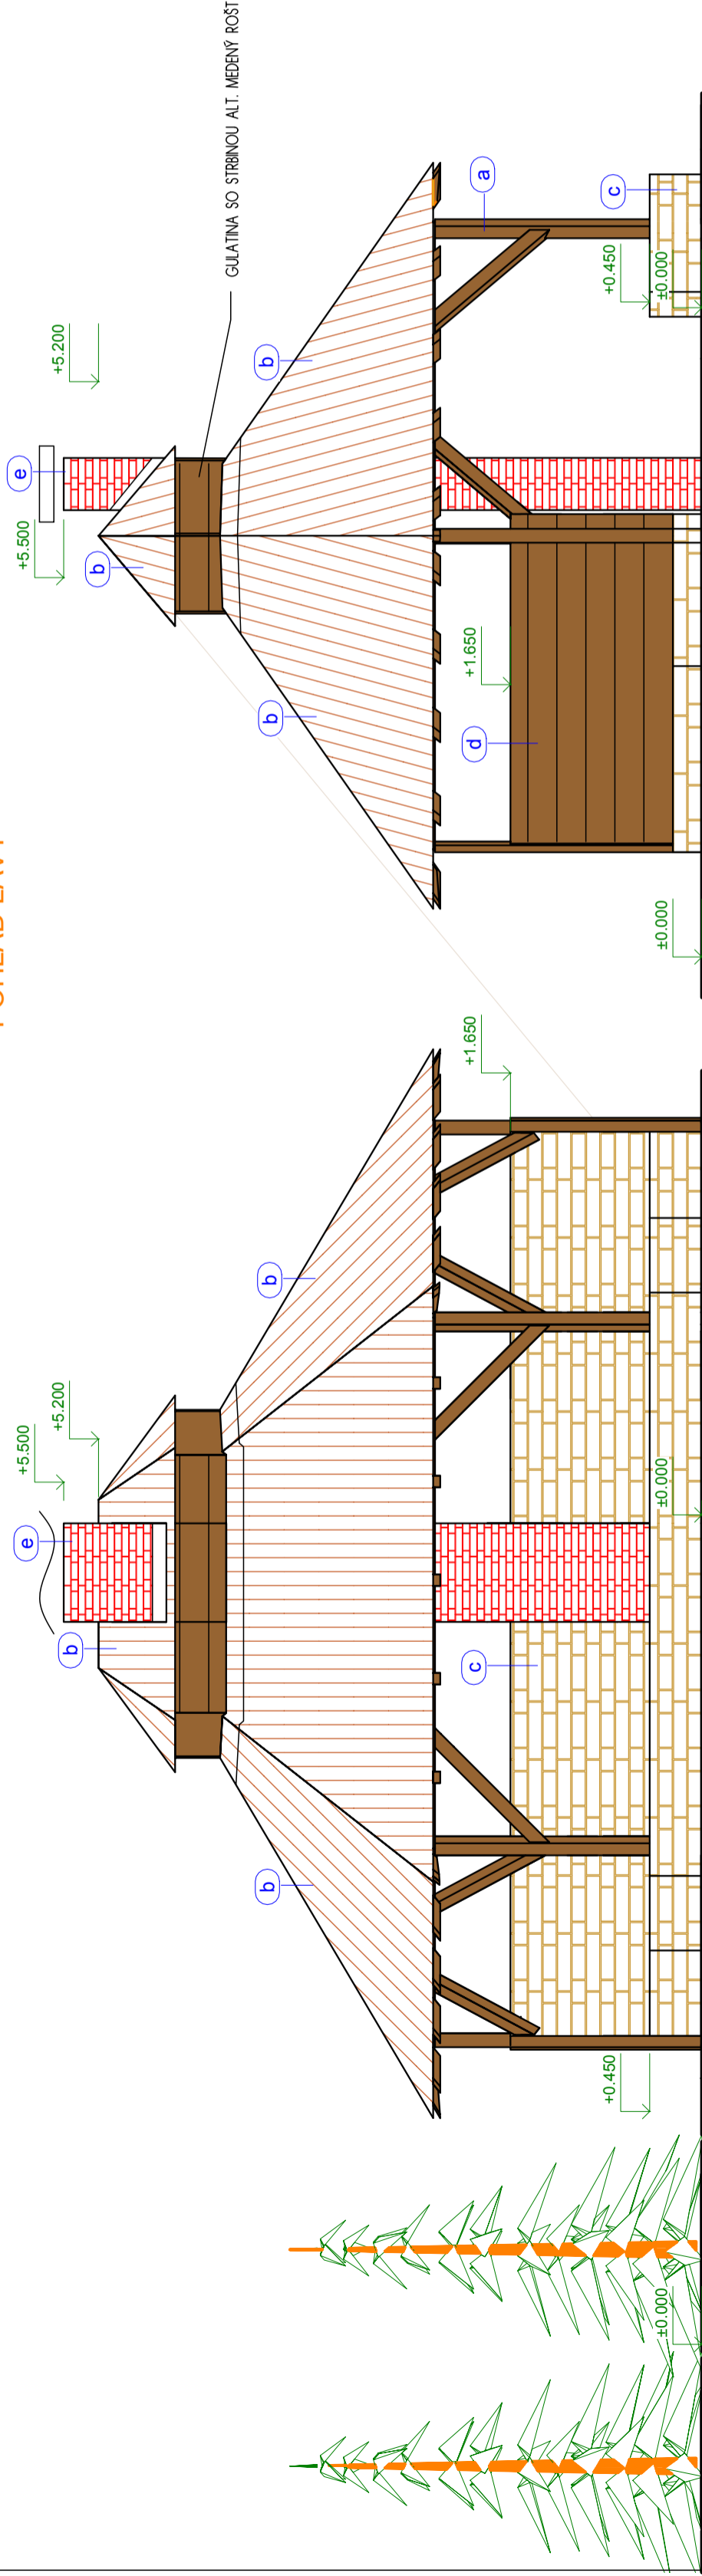

POHLAD PRAVÝ

POHLAD ZADNÝ

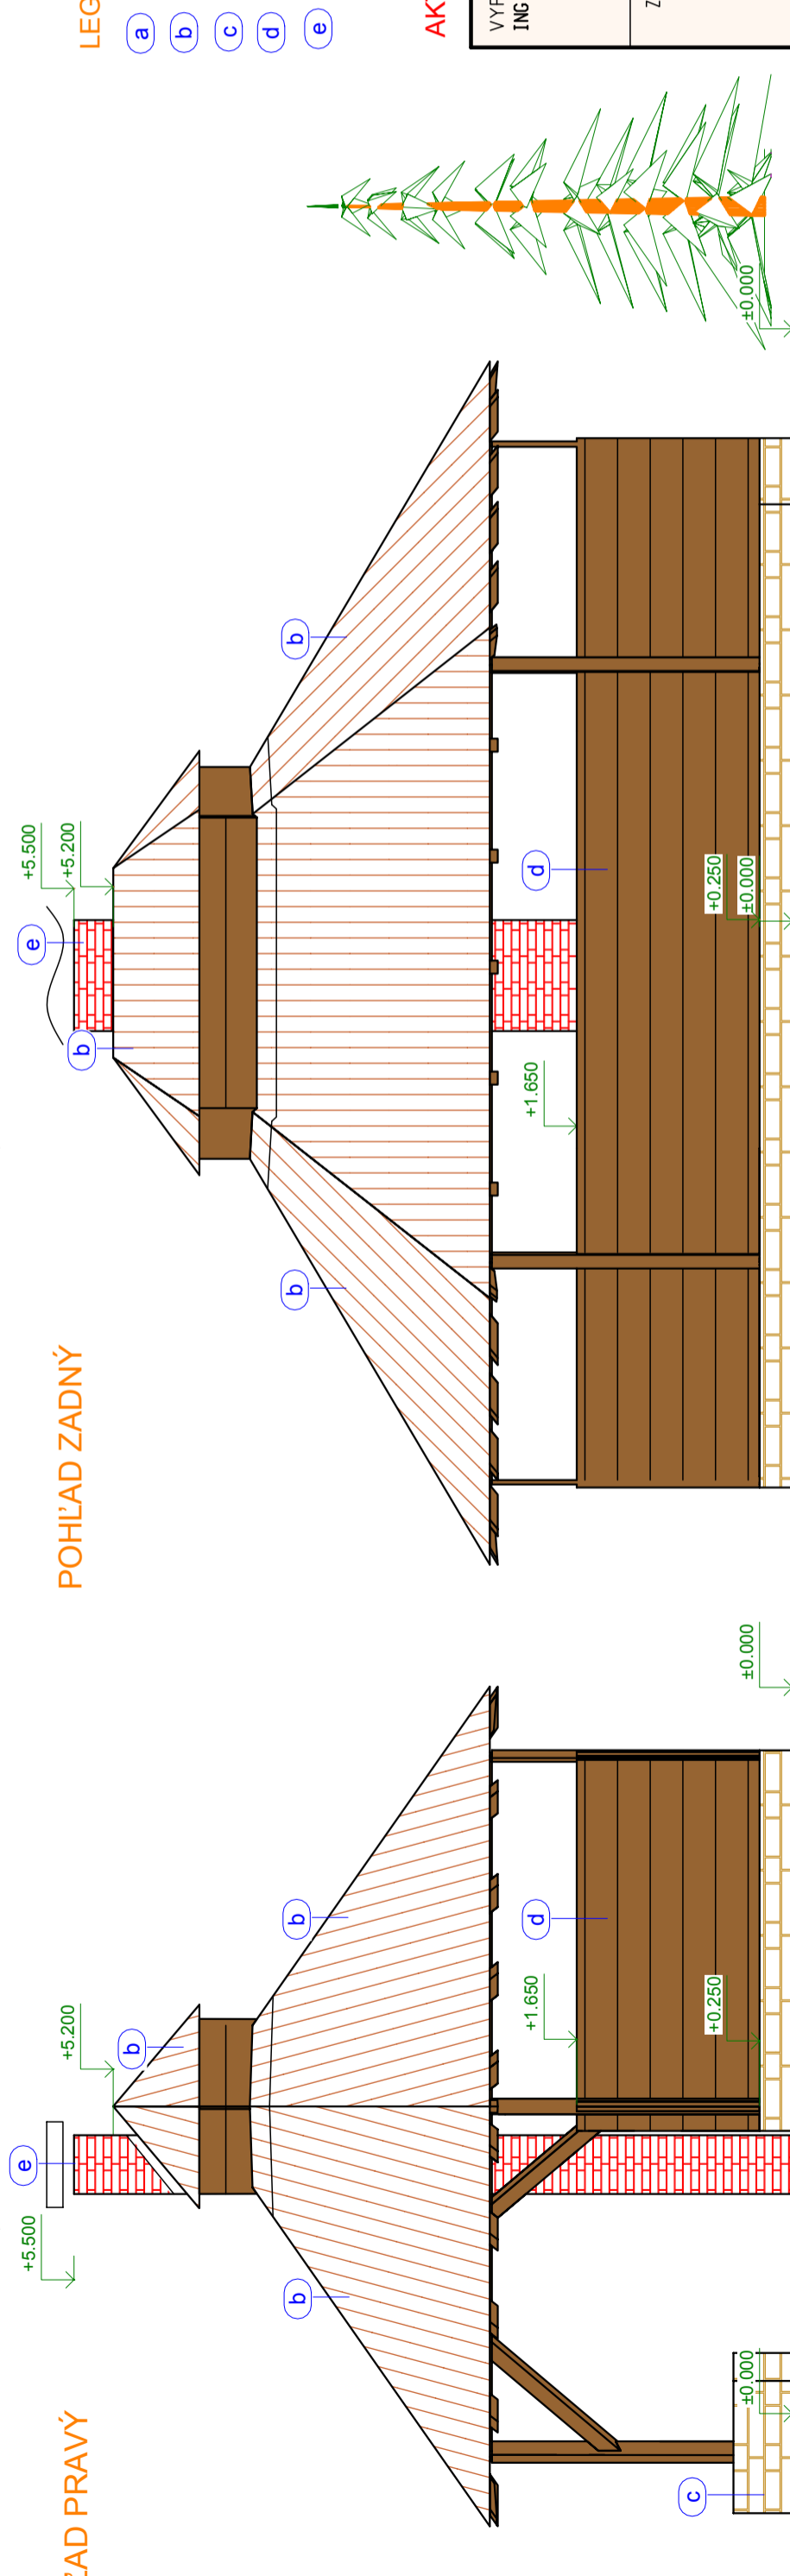


LEGENDA

- a** DREVENÉ KONŠTRUKČIE Z RASTLÉHO DREVA HRUBE PRACOVANÉ + TRANSPARENTNÝ OCHRANNÝ LAK
- b** STREŠNÁ KRYTINA TONDACH - BOBROVKA OKRÚHLY REZ (DODÁVA OBEČ)
- c** KAMENNÉ MURIVO
- d** DREV. OBKLAD Z GULATINY
- e** MURIVO ZO SAMOTOVÝCH TEHÁL

AKTUALIZÁCIA PROJEKTU: 06/2020

VYPRACOVAL: ING. JÁN STAŠ	
ZODPOVEDNÝ PROJEKTANT ING. JÁN STAŠ	
0126+A1	

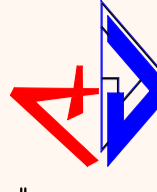AUTOR NÁVRHU	ING. JÁN STAŠ	PROJEKTANT:		ČÍSLO KÓPIE	1
PROJEKTANT STAVBY	ING. JÁN STAŠ	APPO s r.o. TREBIŠOV MR. Štefánka 68/11 075 01 TREBIŠOV Tel.: 056/672 47 51 www.appo.sk e-mail: stas@appo.sk		STUPEŇ:	PROJEKT PRE REALIZÁCIU
MIESTO STAVBY	ZEMPLÍN	PARCELA ČÍSLO	skv. Ladašťa "E" 85/101	FORMÁT	3 x A4
INVESTOR	OBEC ZEMPLÍN	PARCELA ČÍSLO	skv. Ladašťa "E" 85/101	DATUM	06/2020
NAZOV STAVBY	ODPOČÍVAČO A NABÍJACIA STANICA ELEKTROBICYKLOV	MIERKA	1:50	ČÍSLO ZÁKAZKY	
OBJEKT	SO 01 - ODPOČÍVAČO A NABÍJACIA STANICA ELEKTROBICYKLOV	KLASIFIKÁCIA STAVBY		2	1   1   2
OBSAH	ODPOČÍVAČO PRE CYKLISTOV - POHLADY	ČÍSLO VÝKRESU			109
ČASŤ	STAVEBNÁ				